


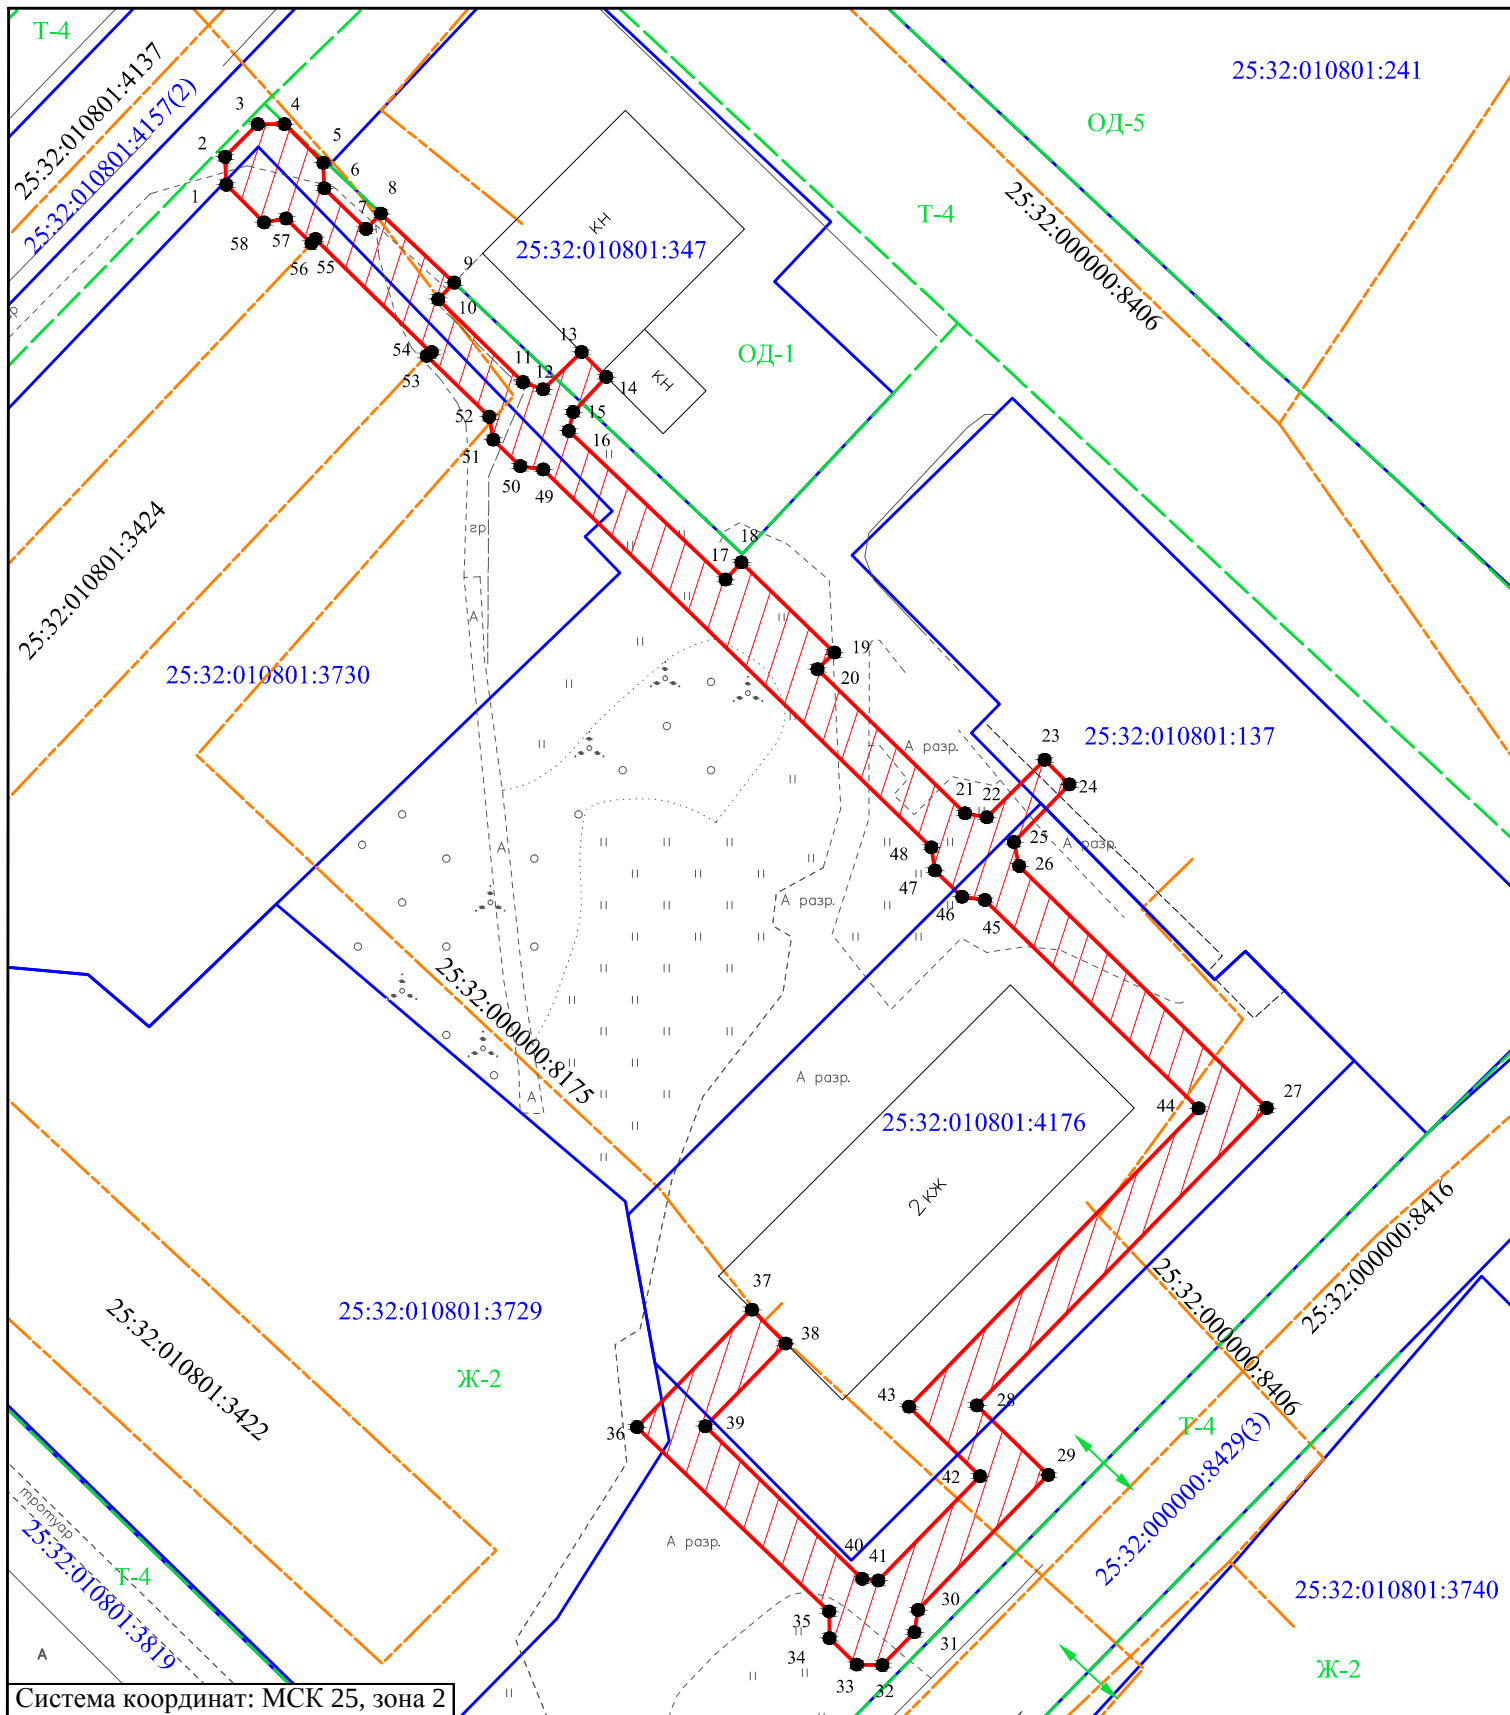

Система координат: МСК 25, зона 2

Масштаб 1:600

Условные обозначения:

- граница публичного сервитута, площадью 866 м2
- граница объекта (инженерного сооружения), планируемого к размещению
- 25:32:010801:82 - граница и кадастровый номер земельного участка стоящего на ГКУ
- 25:32:000000:8175 - граница и кадастровый номер здания, сооружения, стоящего на ГКУ
- граница территориальной зоны
- Ж-2 - обозначение территориальной зоны
- 25:32:010801 - номер кадастрового квартала

Сведения о площадях ЗУ в установленных границах публичного сервитута		
№	Кад. № ЗУ	Занимаемая площадь кв.м.
1	25:32:010801:3730	87
2	25:32:010801:347	8
3	25:32:010801:137	7
4	25:32:010801:4176	284
5	25:32:010801:3729	5
6	часть земельного участка, государственная собственность на который не разграничена	475
	Итого:	866