







Схема расположения объектов недвижимости Основной лист

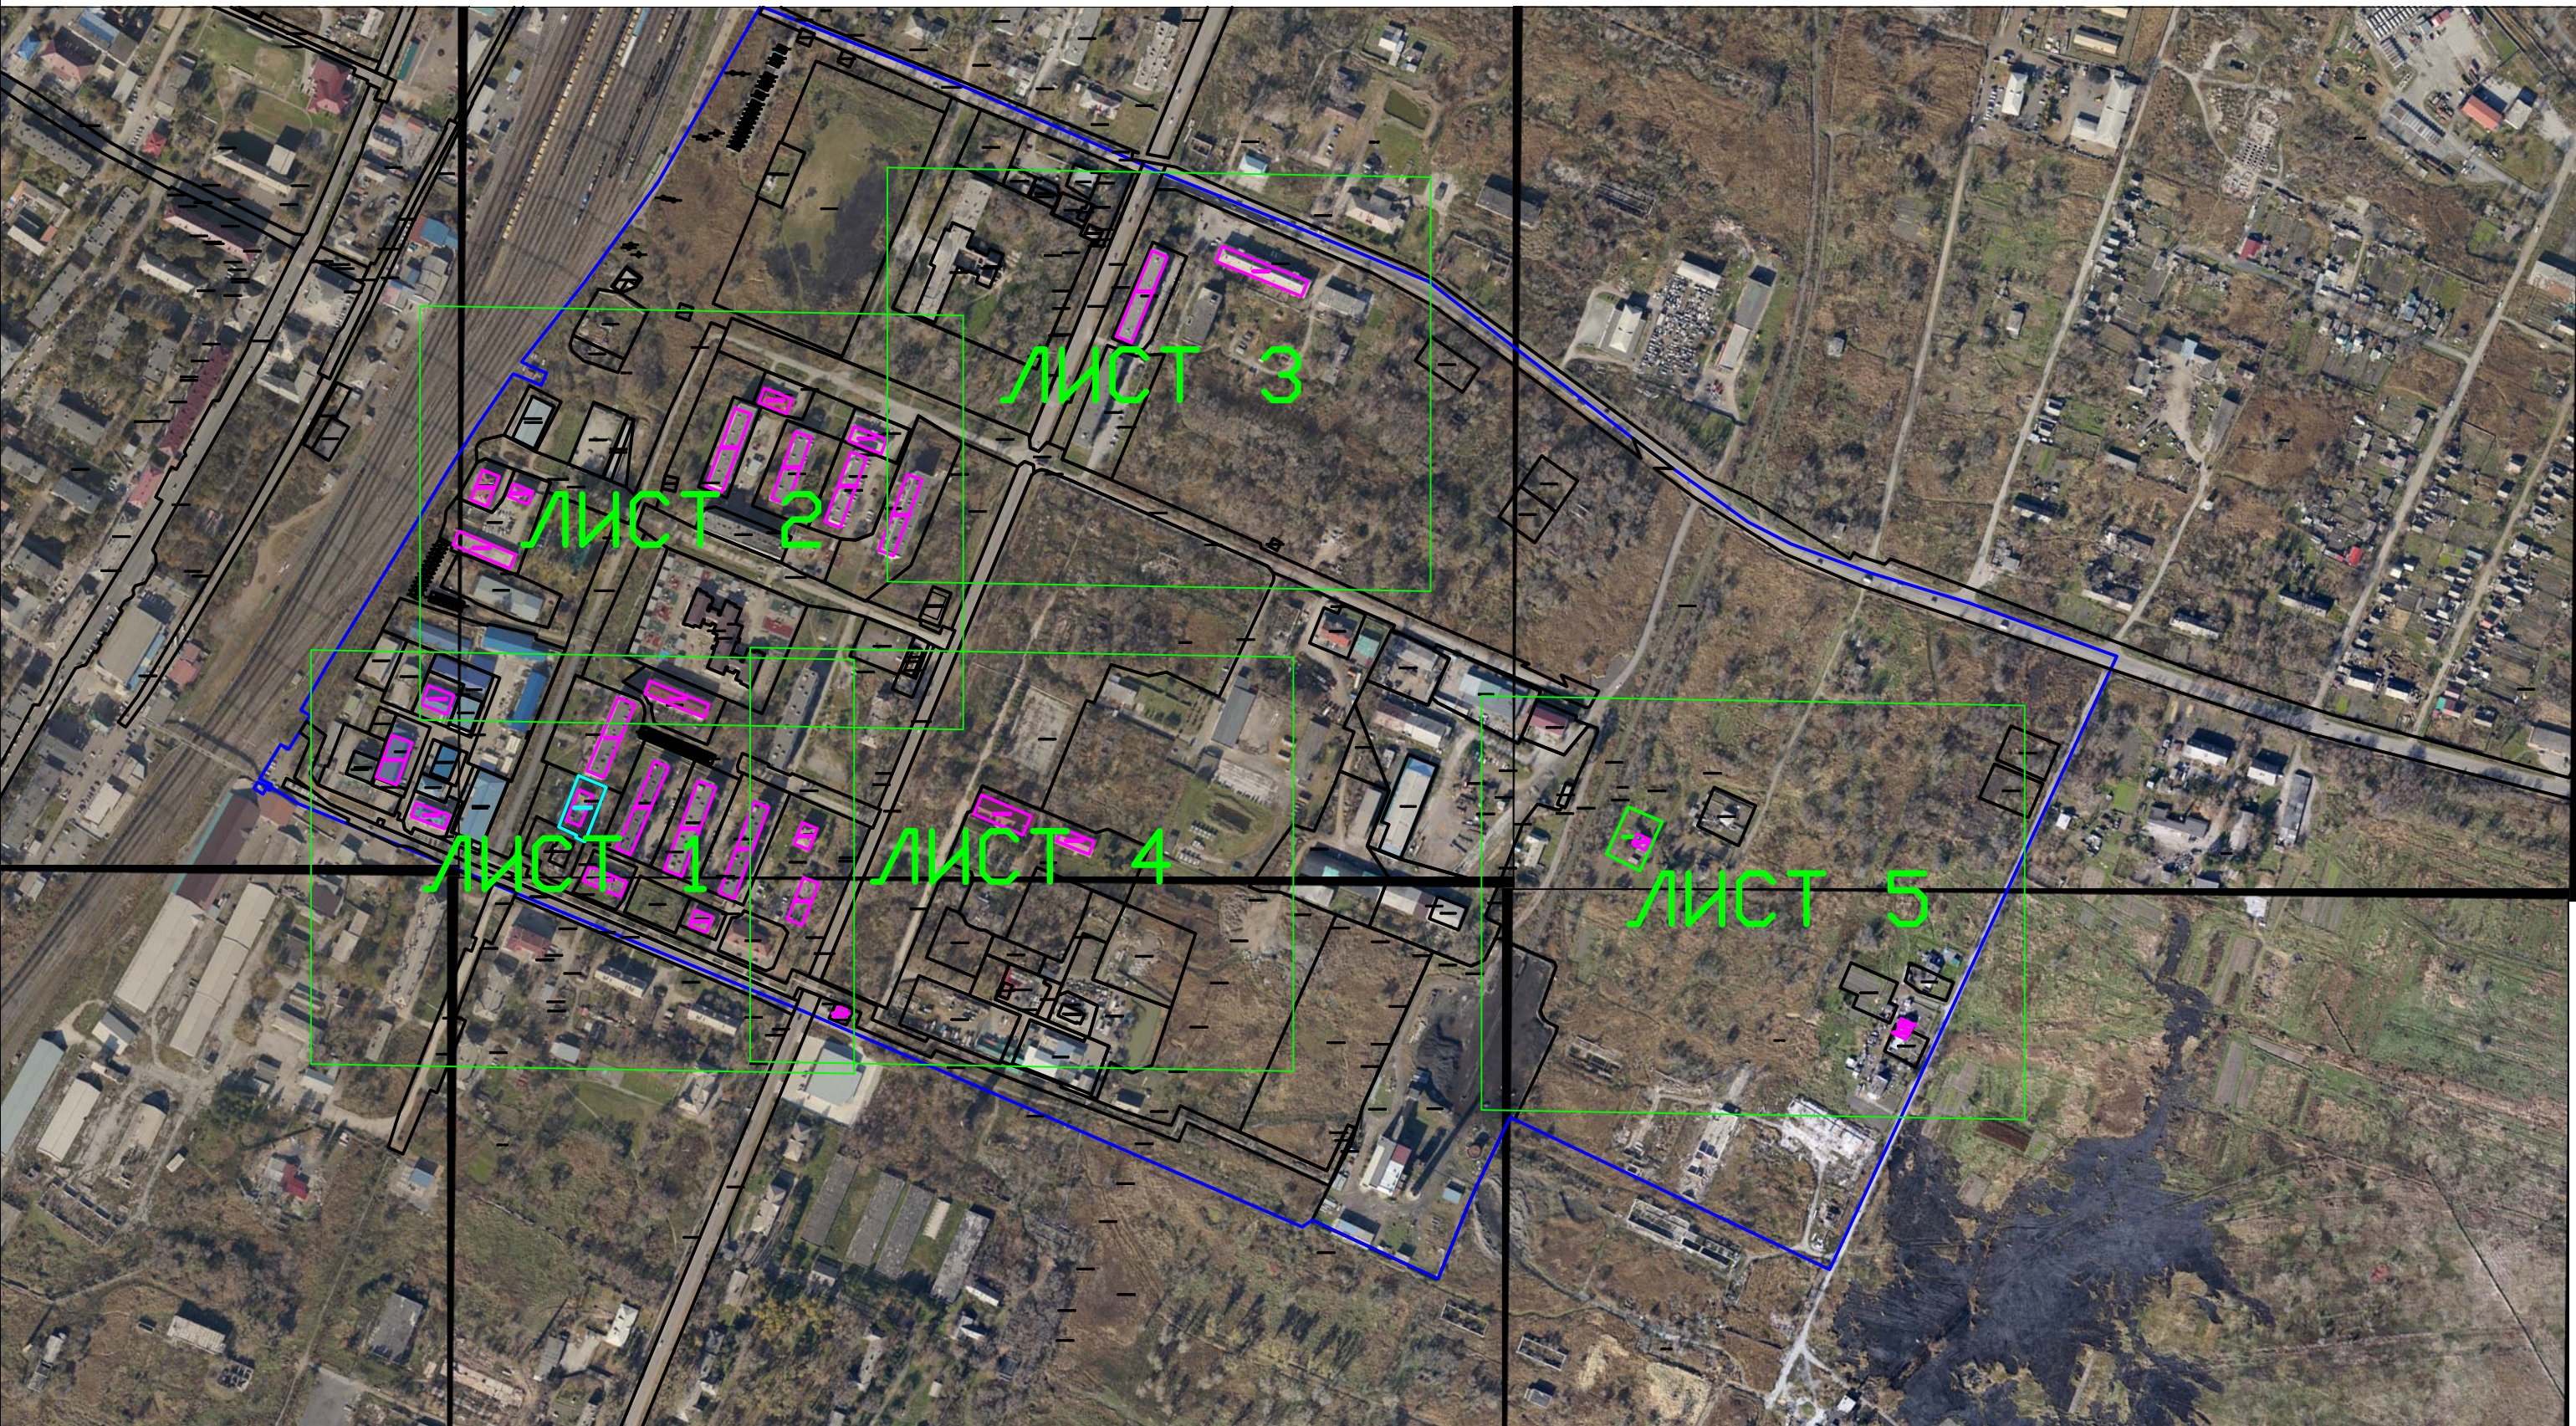

Масштаб 1:3000

Условные обозначения

-  границы кадастрового квартала
-  границы земельных участков и объектов капитального строительства сведения о которых внесены в ЕГРН
-  границы уточняемых земельных участков
-  границы исправляемых земельных участков
-  границы уточняемых объектов капитального строительства

25:32:010202 номер кадастрового квартала

25:32:010202:1 кадастровый номер объектов недвижимости



